


SIATKA CIĘTOCIĄGNIONA KWASOODPORNĄ
PRZED ZAMÓWIENIEM PRZEDSTAWIĆ PRÓBKĘ PRODUKTU
DO AKCEPTACJI

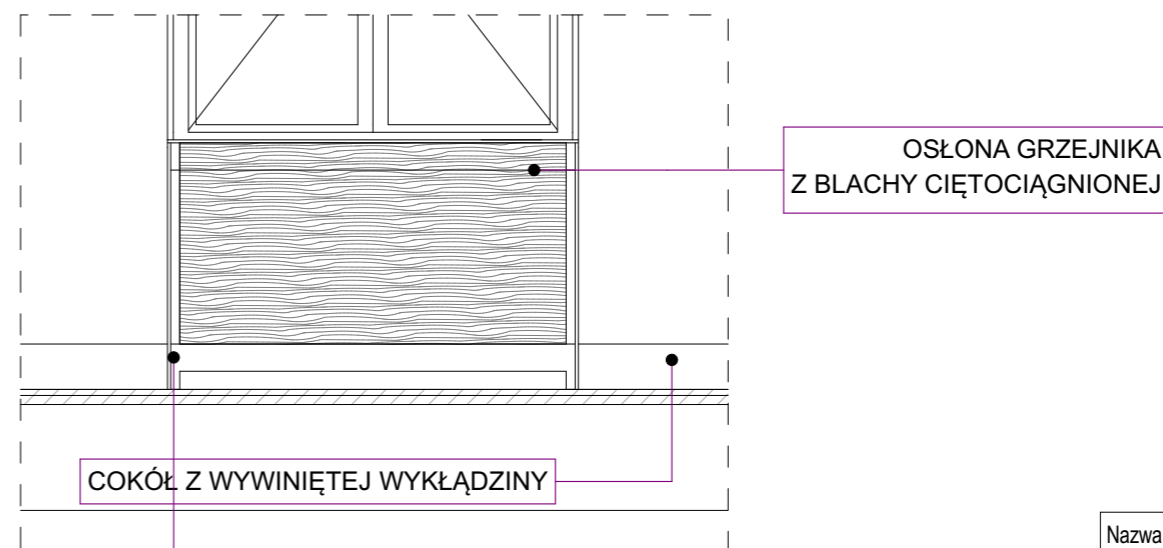

OPASKA DOLNA:
STAL KWASOODPORNĄ
WYSOKOŚĆ RÓWNA WYSOKOŚCI COKOŁU
Z OTWOREM W CZĘŚCI DOLNEJ
OTWÓR ZAPEWNI NAPŁYW POWIETRZA DO OGRANIA
ORAZ UMOŻLIWIA MONTAŻ OD STRONY WEWNĘTRZNEJ

UWAGA:

1. WYKONAWCA PRZED PRZYSTĄPIENIEM DO PRAC PRZEDSTAWI DO AKCEPTACJI RYSUNKI WARSZTATOWE OSŁON GRZEJNIKOWYCH
2. OSŁONY GRZEJNIKOWE MUSZĄ UMOŻLIWIAĆ OTWARCIE NA CZAS KONSERWACJI GRZEJNIKÓW; SYSTEM OTWIERANIA OSŁON MUSI UWZGLĘDNIĆ JEDNOCZESNE OTWARCIE W MINIMUM 2 PUNKTACH ZA POMOCĄ ODPOWIEDNIO DOBRANYCH KLUCZY, TAK ABY NIEMOŻLIWE BYŁO OTWARCIE PRZEZ PACJENTÓW
PROPONOWANA LOKALIZACJA ZAMKÓW - W CZĘŚCI DOLNEJ - DOSTĘP POPRZEC OTWÓR NAWIENY
3. ZACZEP OD GÓRY - PRZY PARAPECIE - W SYSTEMIE ZAPADKI
4. WSZYSTKIE MOCOWANIA NALEŻY WYKONAĆ JAKO UKRYTE - UNIEMOŻLIWIAJĄCE DEMONTAŻ PRZEZ PACJENTÓW
5. ROZMIAR OCZEK BLACHY NALEŻY DOBRAĆ W TAKI SPOSÓB ABY NIEMOŻLIWE BYŁO PRZEWLECZENIE SZNURKA / SZNURÓWKI
6. WYPEŁNIENIE OSŁON WYKONAĆ Z BLACHY CIĘTOCIĄGNIONEJ KWASOODPORNEJ O MAKSYMALNEJ WIELKOŚCI 10x5x1
7. OSŁONY GRZEJNIKOWE POWINNY LICOWAĆ SIĘ ZE ŚCIANĄ, W KTÓREJ JEST OSADZONE OKNO.
8. PRZED ZAMÓWIENIEM OSŁON / BLACHY CIĘTOCIĄGNIONEJ NALEŻY PRZEDSTAWIĆ PRÓBKĘ PRODUKTU ARCHYTEKTOWI I INWESTOROWI

Nazwa inwestycji:
PROJEKT BUDOWLANY PRZEBUDOWY 2 PIĘTRA BLOKU A2 SZPITALA PSYCHIATRYCZNEJ OPIEKI ZDROWOTNEJ W RAMACH ZADANIA PN. "MODERNIZACJA ODDZIAŁU II SZPITALA PRZY UL. NOWOWIEJSKIEJ

Adres inwestycji:
**ul. Nowowiejska 27,
00-665 Warszawa**

Inwestor:
Samodzielny Zespół Publicznych Zakładów Psychiatrycznej Opieki Zdrowotnej w Warszawie przy ul. Nowowiejskiej 27, 00-665 Warszawa

Biuro projektowe: 4M ARCHITEKCI
Magdalena Kuźela
ul. Krucza 2, 05-840 Brwinów

PROJEKTANT:
mgr inż. arch. Magdalena Kuźela
8/MMOKK/2009
Uprawnienia do projektowania bez ograniczeń w spec. architektonicznej

SPRAWDZAJĄCY:
mgr inż. arch. Karolina Zajączkowska
MA/096/12
Uprawnienia do projektowania bez ograniczeń w spec. architektonicznej

FAZA: PROJEKT WYKONAWCZY

BRANŻA: ARCHITEKTURA

Treść rysunku:
PROJEKT OSŁONY GRZEJNIKOWEJ

Rysunek nr: **A.13** Rewizja nr: **_**

Skala: **1:25** Data: 2016.12 Rysował: **KZ**