


SZPITAL PSYCHIATRYCZNY • ZOZ •
INWENTARYZACJA • RZUT 3 PIĘTRA
BLOK A-1 • SKALA 1:100

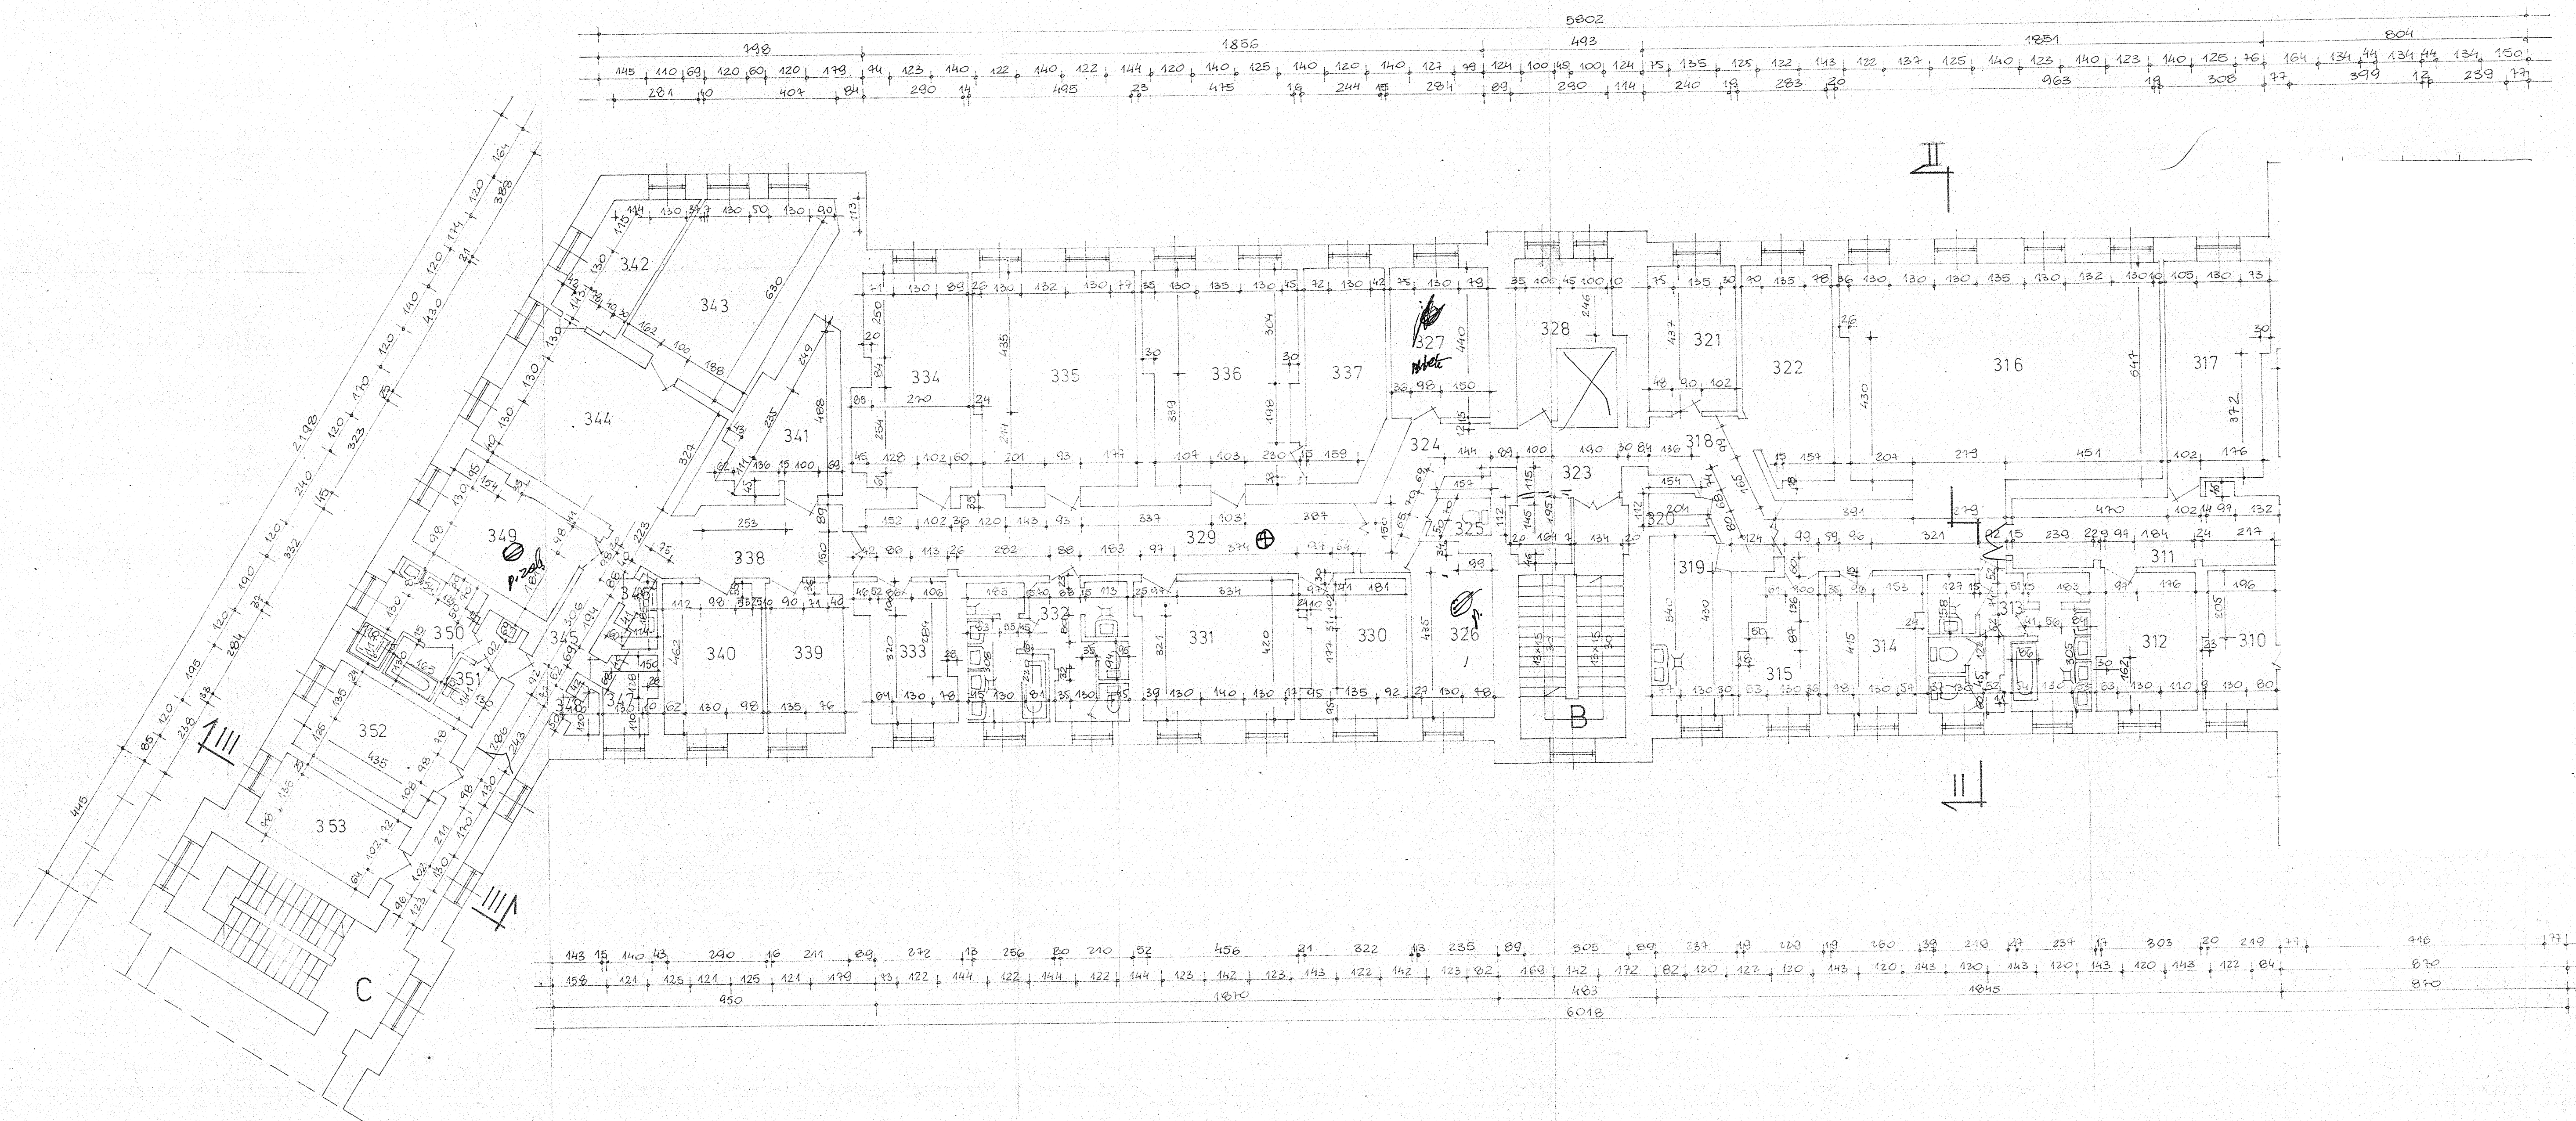

2. A

USŁUGI PRACOWNI
BRANŻY LITERSKIEJ
WARSZAWA

RYT SZPITAL PSYCHIATRYCZNY • 202*
WARSZAWA • NOWOWIEŚKA

INWENTARYZACJA •
RZUT 3 PIĘTRA A-1

DATA	NAZWISKO
A. BODNARCZUK	

ARCH. A. GOSIŃSKI

14. ARCH. A. ZURKOWSKI

10
4100

12