


SZPITAL PSYCHIATRYCZNY • ZOZ •
INWENTARYZACJA • RZUT 1 PIĘTRA
BLOK A-1 • SKALA 1:100

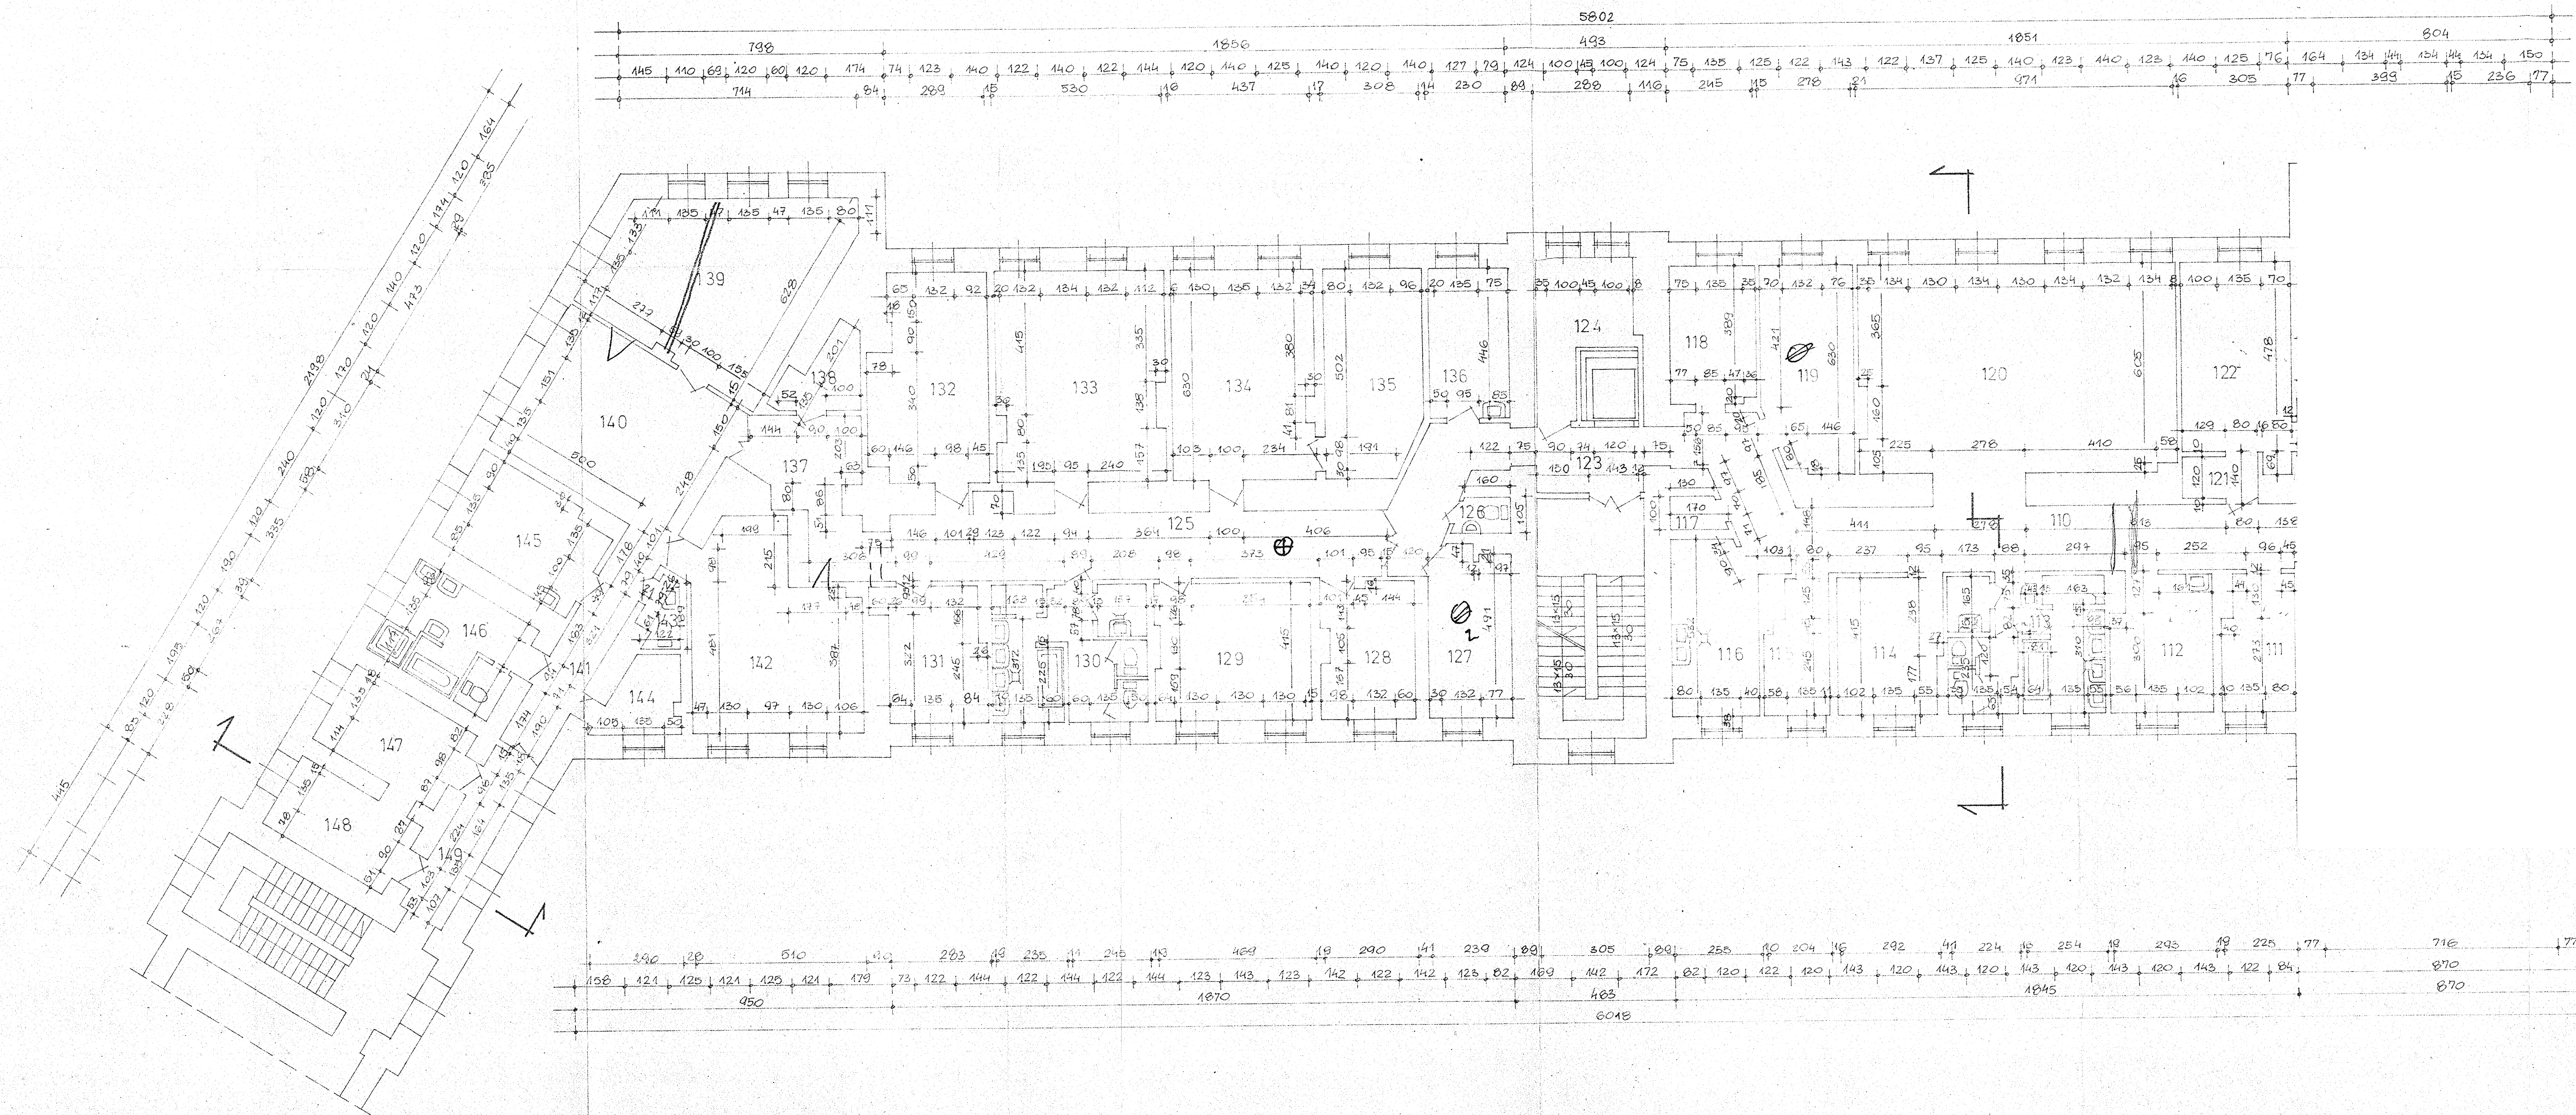

SP A1