
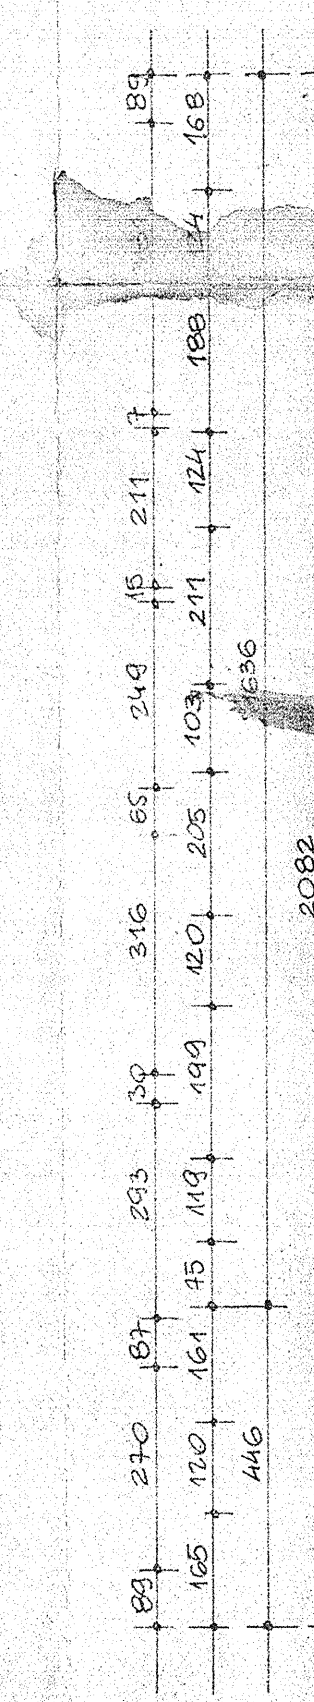


SZPITAL PSYCHIATRYCZNY • ZOZ
INWENTARYZACJA • RZUT 2 PIĘTRA
BLOK A-1 • SKALA 1:100

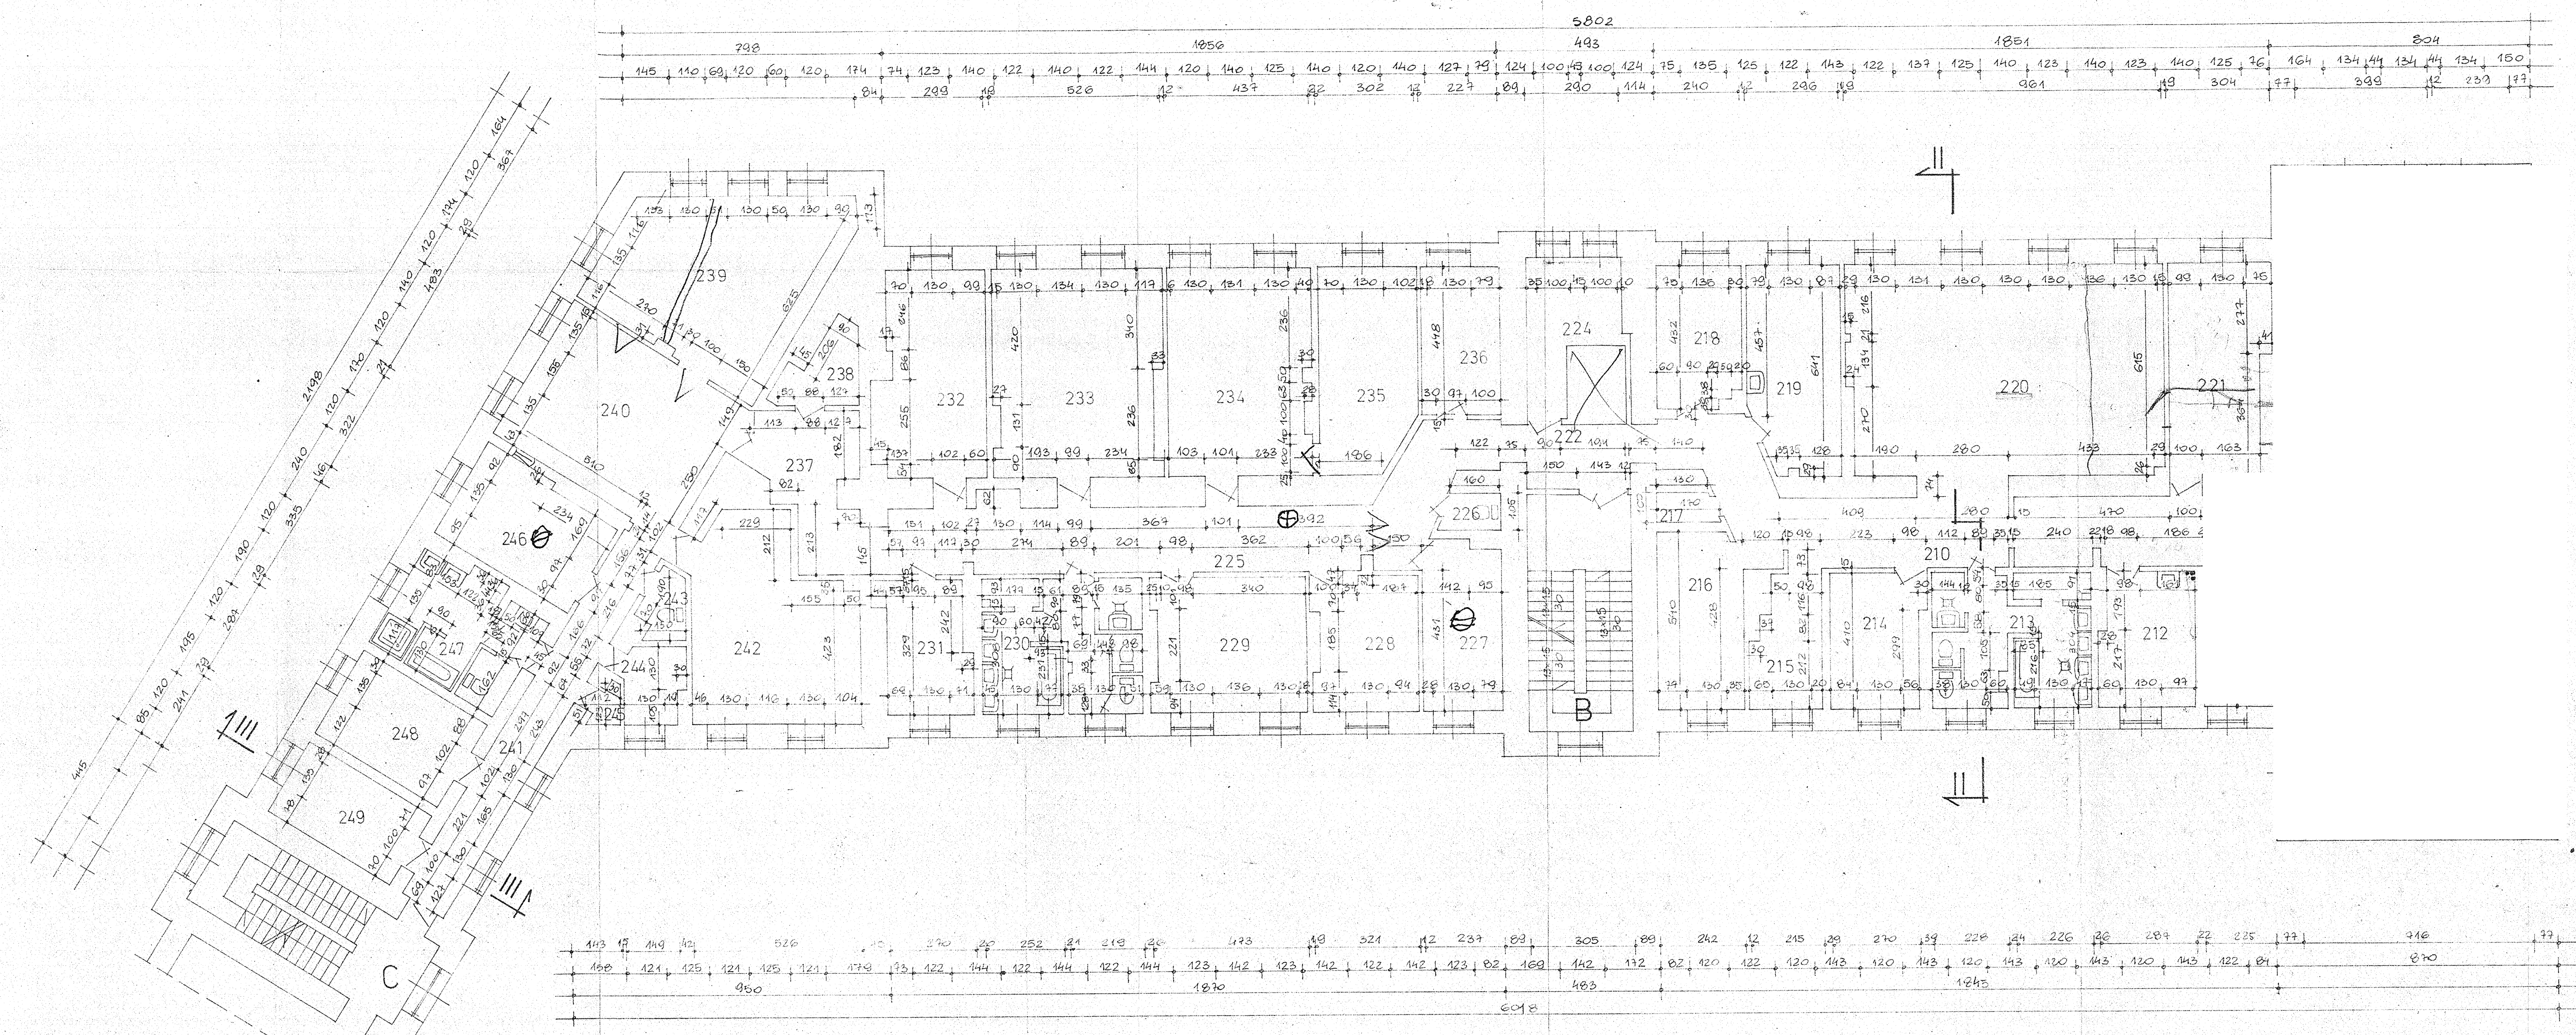

Dr A1